




■ cortili da sistemare con sistemazione della pavimentazione, illuminazione del percorso e impianto di telesorveglianza

Torri da restaurare con la realizzazione di solai interni in legno

Posto di guardia sala apparati Q.G. Elettrici, Tvcc, sicurezza.

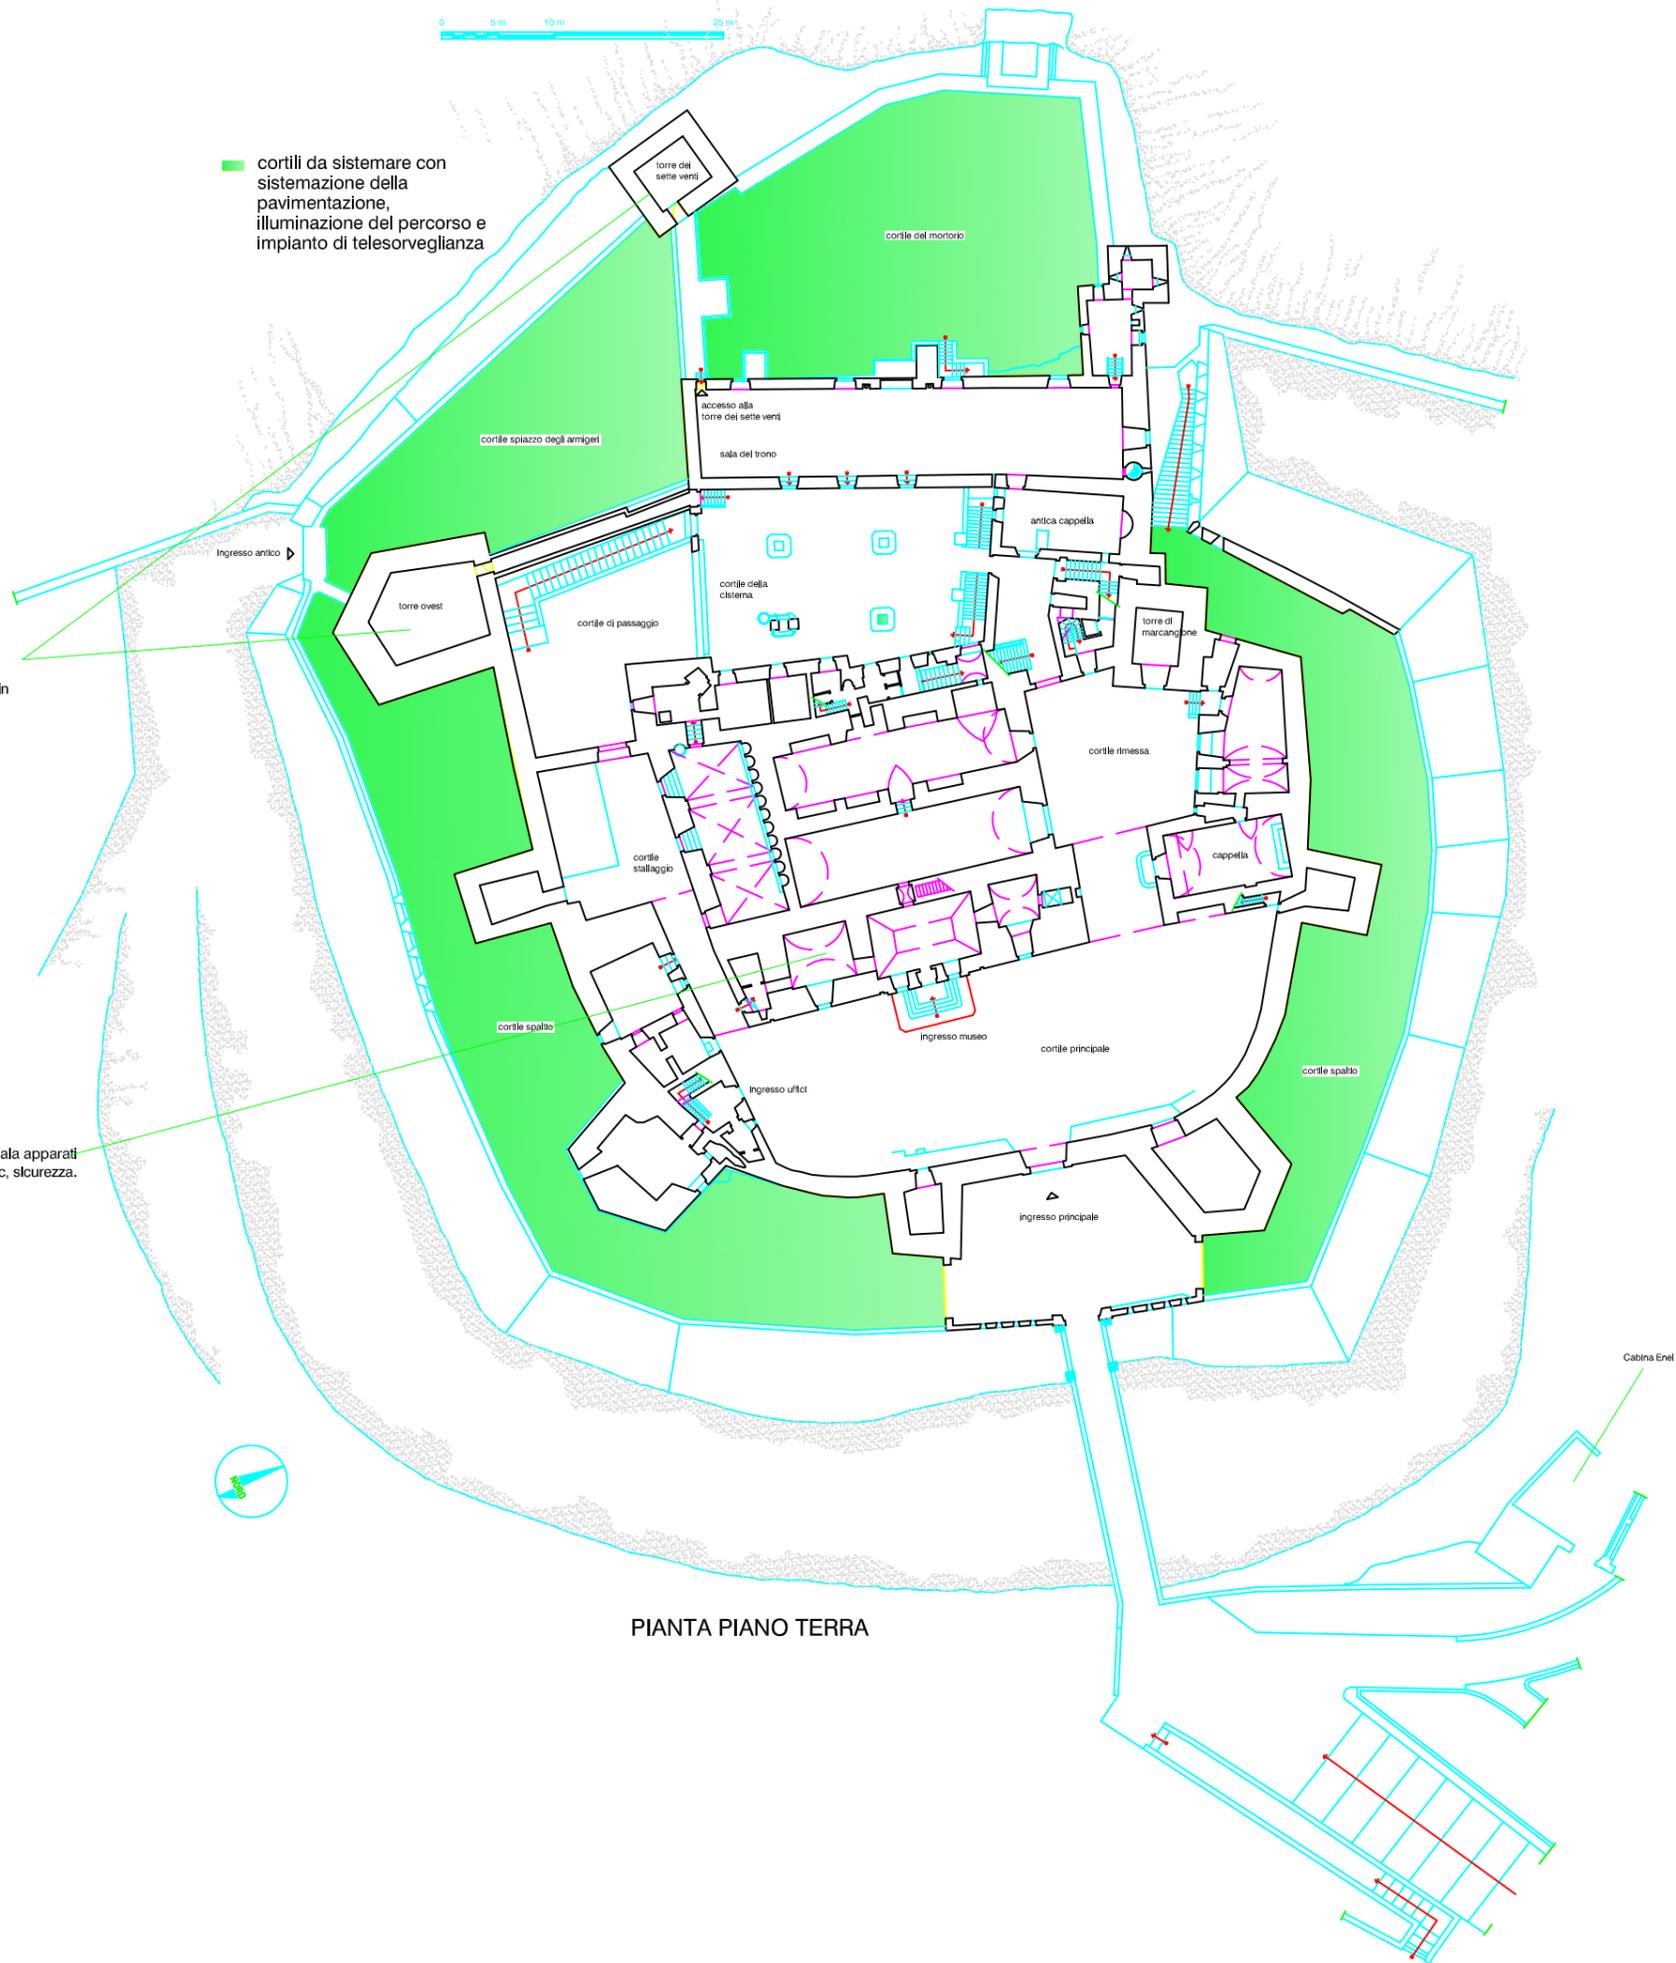

PIANTA PIANO TERRA