


Area d'intervento

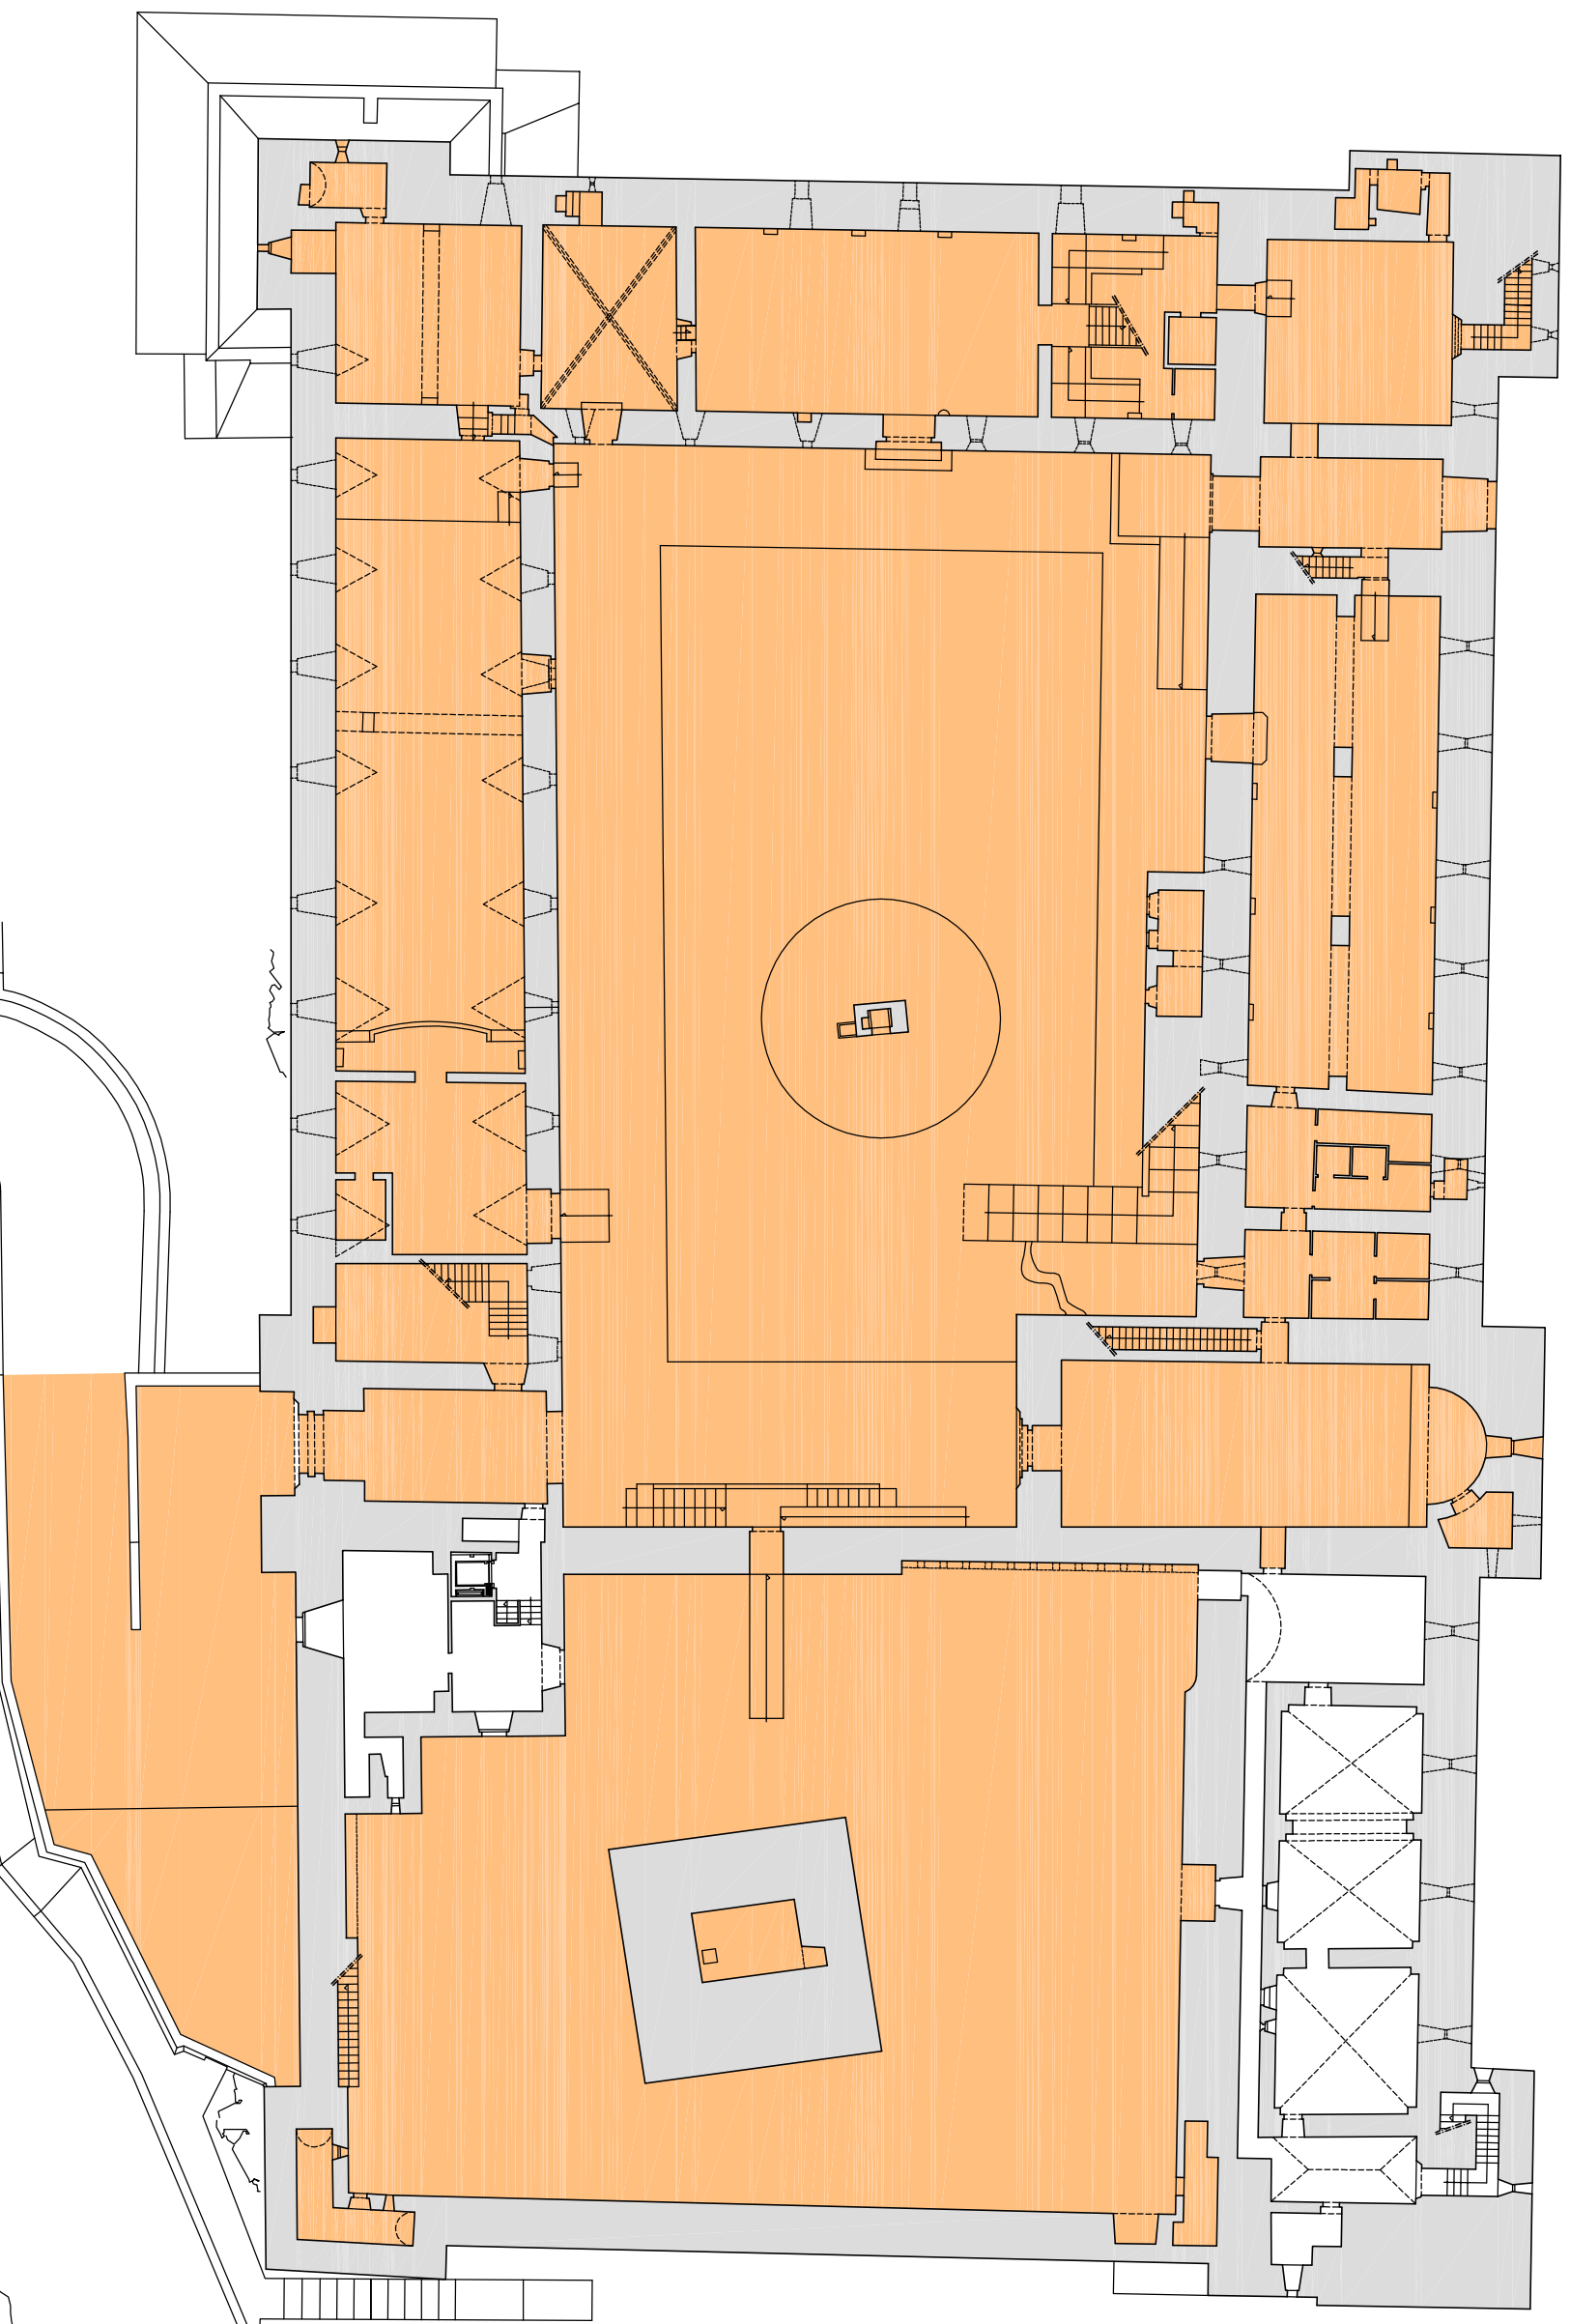

CASTELLO di LAGOPESOLE - Pianta piano terra

