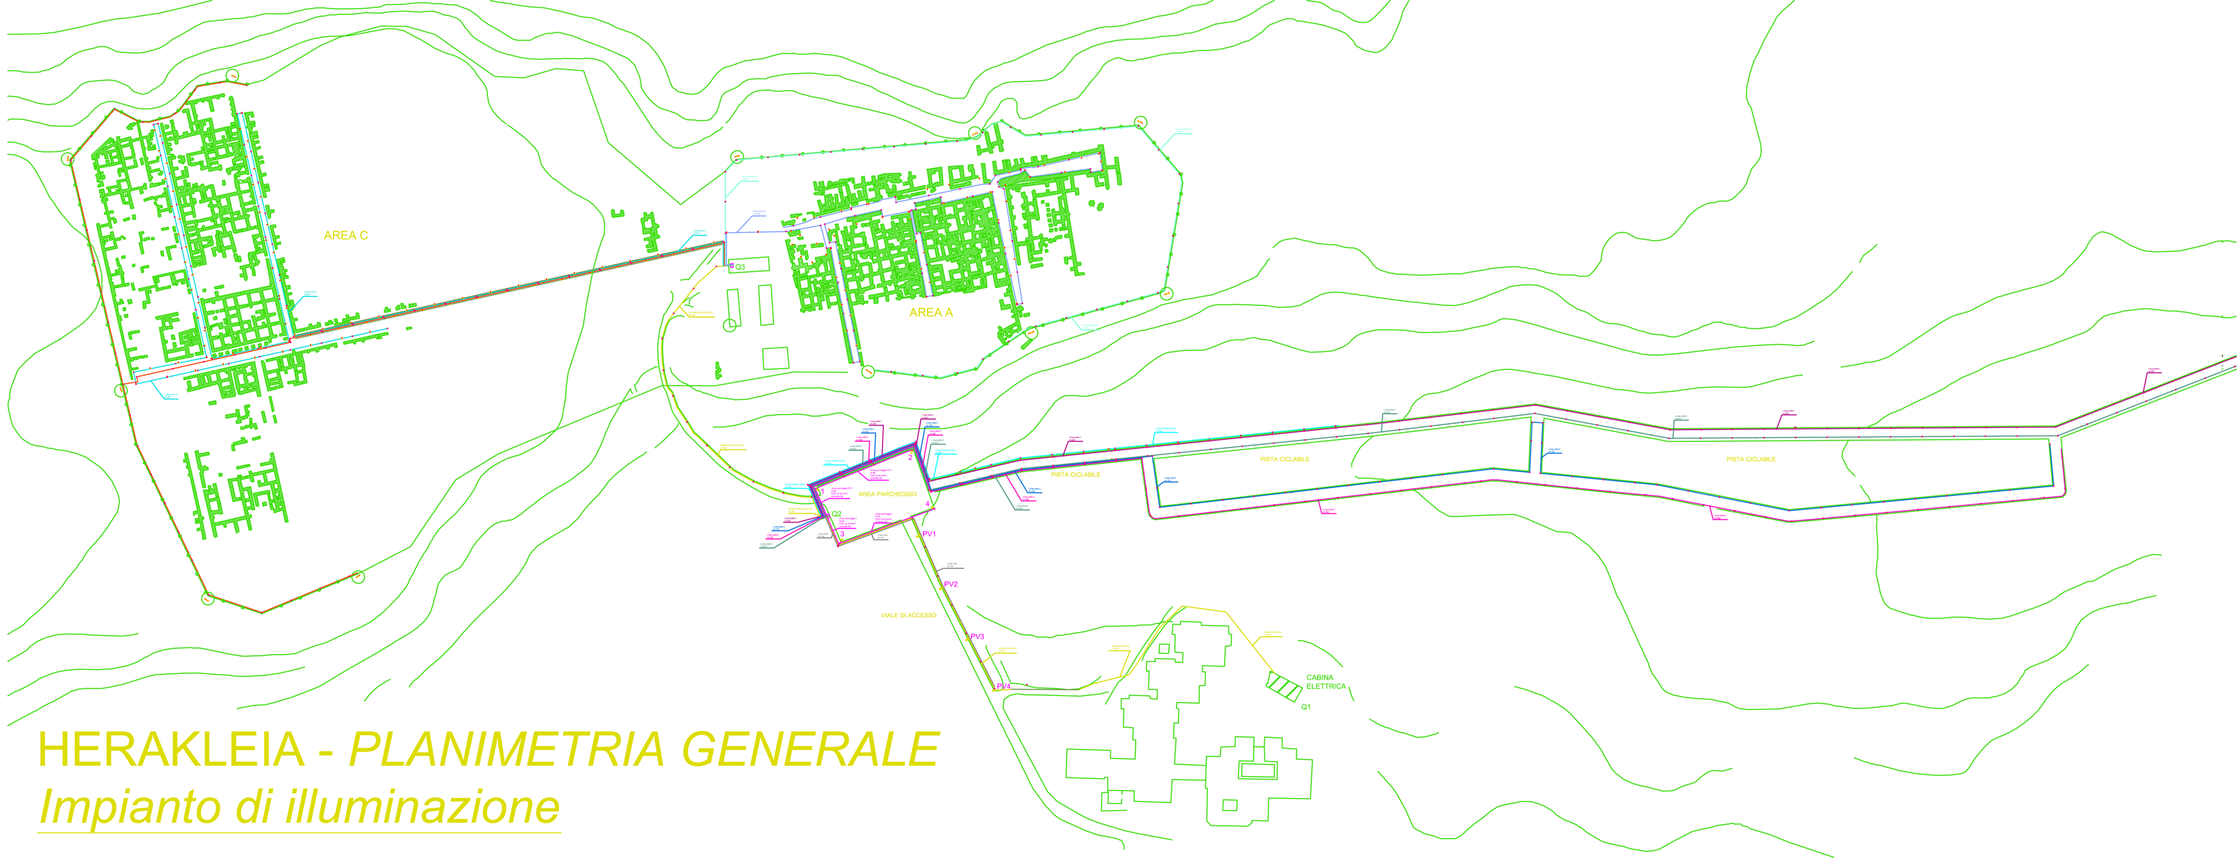

HERAKLEIA - *PLANIMETRIA GENERALE*

Impianto di illuminazione

Ministero dei Beni e delle Attività Culturali e del Turismo

Segretariato Regionale del Ministero dei Beni e delle Attività Culturali e del Turismo per la Basilicata

Soprintendenza Archeologia, Belle Arti e Paesaggio della Basilicata - Potenza

Programma Operativo Nazionale ***(PON).***

Parco Archeologico di Policoro - Progetto di conservazione e valorizzazione.

PLANIMETRIA GENERALE IMPIANTO DI ILLUMINAZIONE

Scala :

Redatto da

Geom. Giuseppe BATTAFARANO

Collaboratori

Michele SAMNESE

Giuseppe GALOTTO

Filippo GUIDA

Il Soprintendente

Dott.Arch. Francesco CANESTRINI

Potenza li.